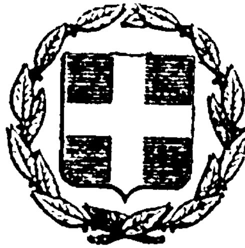


ΕΦΗΜΕΡΙΣ ΤΗΣ ΚΥΒΕΡΝΗΣΕΩΣ
ΤΗΣ ΕΛΛΗΝΙΚΗΣ ΔΗΜΟΚΡΑΤΙΑΣ

ΕΝ ΑΘΗΝΑΙΣ ΤΗι 15 ΜΑΪΟΥ 1978 | ΤΕΥΧΟΣ ΤΕΤΑΡΤΟΝ | ΑΡΙΘΜΟΣ ΦΥΛΛΟΥ 227

ΠΕΡΙΕΧΟΜΕΝΑ

ΑΠΑΛΛΟΤΡΙΩΣΕΙΣ

ΑΠΟΦΑΣΕΙΣ

ΑΝΑΚΟΙΝΩΣΕΙΣ

ΠΟΛΕΟΔΟΜΙΑ

ΑΠΟΦΑΣΕΙΣ

ΑΠΑΛΛΟΤΡΙΩΣΕΙΣ

ΑΠΟΦΑΣΕΙΣ

Ἀριθ. 3653 (1)

Περὶ κηρύξεως ὡς ἀναδασωτέας δασικῆς ἐκτάσεως Νομοῦ Θεσπρωτίας.

Ο ΝΟΜΑΡΧΗΣ ΘΕΣΠΡΩΤΙΑΣ

Ἔχοντας ὑπόψη:

1. Τὶς διατάξεις:

α) Τοῦ ἄρθρου 117 παρ. 3 τοῦ Συντάγματος.
β) Τῶν ἄρθρ. 188 ἕως 191 τοῦ Ν.Δ. 86/69 «περὶ Δασικοῦ Κώδικα».

2. Τὶς διευκρινιστικὲς γιαταγὲς τοῦ Ὑπουργείου Γεωργίας α) 114812/2946/ἐγκ. 154 ἀπὸ 24.12.76, β) 10582/539/13.2.1976, γ) 21569/1451/9.5.1977 καὶ δ) 217606/1610/13.6.1977.

3. Τὴ σύμφωνη γνώμη τοῦ Συμβουλίου Δασῶν Ν. Θεσπρωτίας, ποὺ ἐκφράσθηκε μὲ τὴν 1/77 πράξη του, καὶ

4. Τὴν ἀπὸ 28 Νοεμβρίου 1977 ἔγγραφη εἰσήγηση τοῦ Δ/ντῆ Δασῶν Ν. Θεσπρωτίας. ἀποφασίζουμε:

Κηρύσσουμε ἀναδασωτέα τὴν μερικῶς δασοσκεπὴ ἔκταση, μὲ ἐμβαδὸ 10,500 στρέμμ. στὴ θέση «Ἄρε – Πάλτσε» περιοχῆς κοινότητας Πλαταριᾶς, ἡ ὁποία ἐκχερσώθηκε παράνομα στὴ 29 Ἀπριλίου 1977.

Αὐτὴ ὁρίζεται μὲ τὰ στοιχεῖα Α,Β,Γ,Δ,Ε,Ζ,Η,Θ,Ι,Κ,Λ,Μ,Ν,Ξ,Ο,Π,Ρ,Σ,Α, στὸ συνημμένο σχεδιάγραμμα μὲ κλίμακα 1 : 1.000 καὶ ἀπεικονίζεται στὸ συνημμένο ἀπόσπασμα χάρτη τῆς περιοχῆς μὲ κλίμακα 1 : 50.000.

Αὐτὰ ἀποτελοῦν ἀναπόσπαστα μέρη τῆς παρούσης ἀποφάσεως.

Ἡ Δασικὴ αὐτὴ ἔκταση συνορεύει:

Ἀνατολικά: Μὲ δημόσια δασικὴ ἔκταση
Δυτικά: Μὲ Θάλασσα.
Βόρεια: Μὲ δημόσια δασικὴ ἔκταση καὶ
Νότια: Μὲ δημόσια δασικὴ ἔκταση.

Ἡ ἀπόφαση αὐτὴ νὰ δημοσιευθεῖ στὴν Ἐφημερίδα τῆς Κυβερνήσεως.

Ἡγουμενίτσα, 2 Δεκεμβρίου 1977


Ὁ Νομάρχης
Π. ΒΛΑΧΟΣΩΤΗΡΟΣ

ΑΠΟΣΠΑΣΜΑ ΧΑΡΤΟΥ

ΝΟΜΟΥ ΘΕΣΠΡΩΤΙΑΣ

ΚΛΙΜΑΞ 1: 50000

Ισοδιάστασις 40 μ.

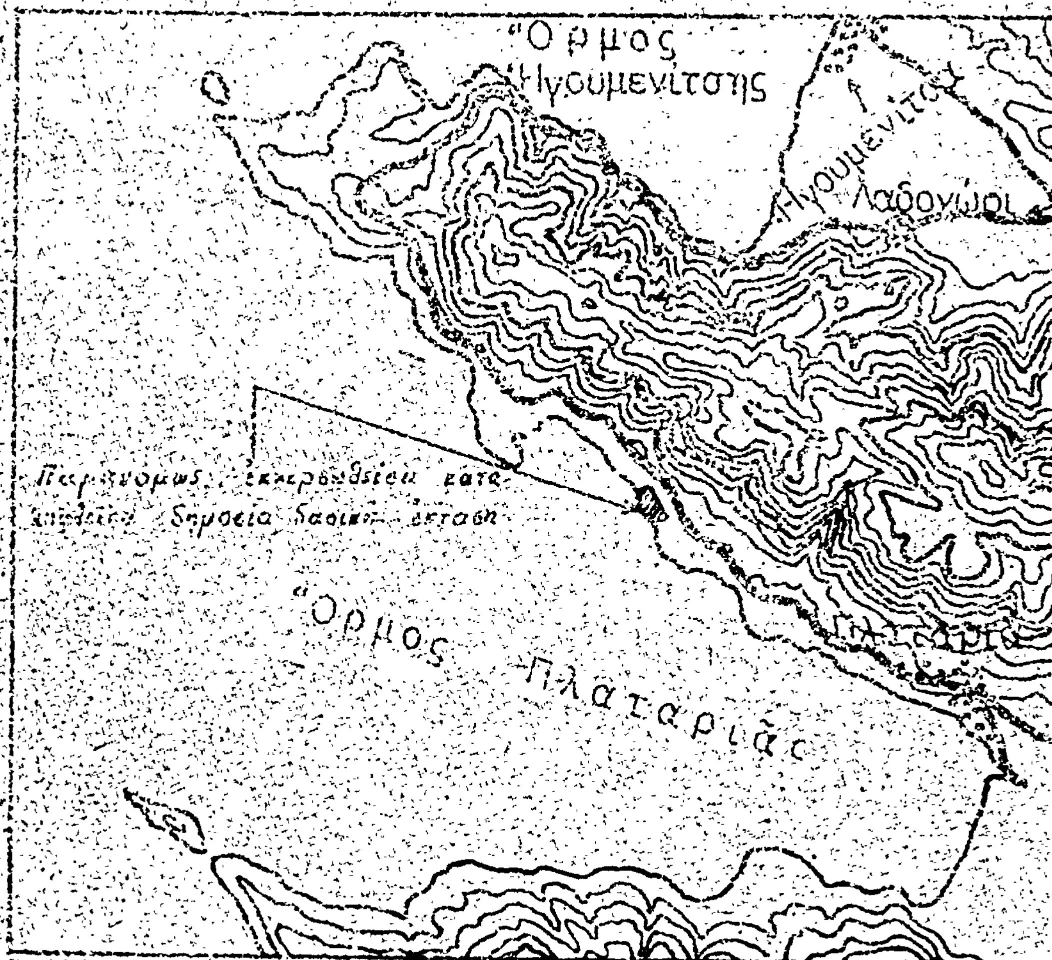

Εθνική οδός Ηγουμενίτσας Πρεβέζης

ΕΘΕΩΡΗΘΗ

Ηγουμενίτσα 29-11-77

Ο Νομάρχης

Δημ. [illegible]

Ηγουμενίτσα 24-5-77

ο συντάξας δασολόγος

Δημ. Μπαλτογιάννης

ΣΧΕΔΙΑΓΡΑΜΜΑ

παρανόμως κατα-ληφθείσης εκχερσωθείσης δημοσίας δασικής εκτάσεως στή θέση "Άρε-Πάλτος, περιφερείας κοινότητος Πλαταριάς

Κλίμαξ 1:1000

δασική έκτασις

δημοσία

Κ 10.00 Ι

21.00

20.00

Λ

32.00

Μ

Θ 22.00 Η

11.00

Ε 10.00 Ζ

40.00

Ν

46.00

Γ 14.00 Δ

40.00

Ξ

30.00

Ο 11.00 Π

Σ 11.00 Ρ

35.00

100.00

Α 100.00 Β

Θ α λ α σ σ α

δημοσία δασική έκτασις


Εθνική Οδός Ηγουμενίτσης Πρεβέζης

δημοσία δασική έκτασις

ΕΘΕΩΡΗΘΗ

Ηγουμενίτσα 24-11-77

ο Νομάρχης

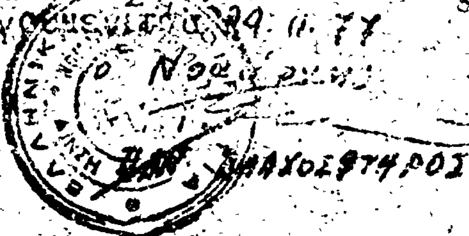

Ηγουμενίτσα 24-6-77

ο συντάξας δασολόγος

Δημ. Μπαλτογιάννης

'Αριθ. 2330 (2)

Περὶ ἐπικυρώσεως ἐκθέσεως καθορισμοῦ ὁριογραμμῶν αἰγιαλοῦ καὶ παραλίας εἰς τὴν θέσιν «ΑΣΤΡΑΚΕΡΗ» Καρουσάδων Ν. Κερκύρας, πρὸ ἰδιοκτησίας Δημ. καὶ Γερασίμου Μαρτζούκου.

Ο ΝΟΜΑΡΧΗΣ ΚΕΡΚΥΡΑΣ

Ἔχοντες ὑπ' ὄψει :

1. Τὰς διατάξεις : α) Τοῦ ἄρθρ. 1 τοῦ Ν. 3200/1955 «περὶ Διοικητικῆς ἀποκεντρώσεως», β) Τοῦ ἀπὸ 11/12.11. 1929 Δ/τος «περὶ Διοικήσεως Δημοσίων Κτημάτων». γ) Τῶν ἄρθ. 1 καὶ 3 τοῦ Α.Ν. 2344/40 «περὶ αἰγιαλοῦ καὶ παραλίας» καὶ δ) Τοῦ ἄρθ. 5 τοῦ Α.Ν. 263/1968 «περὶ τροποποιήσεως καὶ συμπληρώσεως τῶν διατάξεων περὶ Δημοσίων Κτημάτων».

2. Τὴν ἀπὸ 22.12.1977 ἔκθεσιν τῆς κατ' ἄρθ. 10 τοῦ Α.Ν. 1540/1938 (ὡς τοῦτο ἀντικατεστάθη διὰ τοῦ ἄρθ. 5 παραγ. 2 τοῦ Α.Ν. 263/68) ἐπιτροπῆς καθορισμοῦ ὁριογραμμῶν αἰγιαλοῦ καὶ παραλίας μετὰ τοῦ συνοδεύοντος τὴν ἔκθεσιν ταύτην τοπογραφικοῦ καὶ ὑψομετρικοῦ διαγράμματος τῆς ὡς εἴρηται περιοχῆς τεθεωρημένου τὴν 9.1.78 ὑπὸ τοῦ Δ/ντοῦ Τεχν. Ὑπηρεσιῶν Ν. Κερκύρας, καὶ

3. Τὴν σύμφωνον γνώμην τοῦ Γενικοῦ Ἐπιτελείου Ναυτικοῦ διατυπωθεῖσαν διὰ τοῦ ὑπ' ἀριθ. Φ. 187.2/96/78 Σ. 264/15.2.78 ἐγγράφου του, ἀποφασίζομεν :

Ἐπικυροῦμεν τὴν ἀπὸ 22.12.77 ἔκθεσιν τῆς κατ' ἄρθ. 5 παραγ. 2 τοῦ Α.Ν. 263/1968 ἐπιτροπῆς καθορισμοῦ ὁριογραμμῶν αἰγιαλοῦ καὶ παραλίας εἰς τὴν θέσιν «ΑΣΤΡΑΚΕΡΗ» Καρουσάδων Ν. Κερκύρας, πρὸ ἰδιοκτησίας Δημ. καὶ Γερασ. Μαρτζούκου, ὡς καὶ τὸ συνοδεῦον τὴν ἔκθεσιν ταύτην ὡς ἄνω τοπογραφικὸν καὶ ὑψομετρικὸν διάγραμμα, εἰς ὃ ἔχει χαραχθῆ δι' ἐρυθρᾶς γραμμῆς ἡ ὁριογραμμὴ τοῦ αἰγιαλοῦ καὶ διὰ κιτρίνης ἡ τῆς παραλίας.

Ἡ παροῦσα καὶ ἡ ἀπὸ 22.12.77 οἰκεία ἔκθεσις τῆς ἐπιτροπῆς δημοσιευθήτωσαν διὰ τῆς Ἐφημερίδος τῆς Κυβερνήσεως.

Ἐν Κερκύρᾳ τῇ 24 Φεβρουαρίου 1978

Ὁ Νομάρχης
ΑΘΑΝ. ΡΑΠΤΗΣ

ΕΚΘΕΣΙΣ

Καθορισμοῦ (τὸ πρῶτον) ὁριογραμμῆς αἰγιαλοῦ καὶ παραλίας εἰς θέσιν ΑΣΤΡΑΚΕΡΗ ΚΕΡΚΥΡΑΣ πρὸ ἰδιοκτησίας Δημ. καὶ Γερ. Μαρτζούκου.

Ἐν Κερκύρᾳ τῇ 22.12.1977 ἡ κατὰ Νόμον ἁρμοδία Ἐπιτροπὴ καθορισμοῦ τῶν ὁρίων αἰγιαλοῦ καὶ παραλίας, ἀποτελουμένη ἐκ τῶν :

1. Γεωργίου Παπανικολάου, Οἰκονομικοῦ Ἐφόρου Κερκύρας.
2. Εὐθυμίου Μητροπούλου, Κεντρικοῦ Λιμενάρχου Κερκύρας.
3. Δημ. Μάκκα, Πρ/νου Τ.Ε.Ε. Δ/νσεως Τ.Υ.Ν.Κερκύρας.

Συνελθοῦσα ἐν τῷ Καταστήματι τῆς Οἰκονομικῆς Ἐφορίας Κερκύρας καὶ λαβοῦσα ὑπ' ὄψιν :

α) Τὴν ἀπὸ 3.6.1977 ὑποβληθεῖσαν αἴτησιν τοῦ Δημητρίου καὶ Γερασίμου Μαρτζούκου «περὶ καθορισμοῦ ὁριογραμμῶν αἰγιαλοῦ καὶ παραλίας εἰς θέσιν ΑΣΤΡΑΚΕΡΗ περιοχῆς Καρουσάφων Ν. Κερκύρας καὶ πρὸ τῆς ἐκεῖσε ἰδιοκτησίας τῶν ἀνωτέρω.

β) Τὸ τοπογραφικὸ διάγραμμα ὑπὸ κλίμακα : 1 : 500 τῆς ἀνωτέρω περιοχῆς συνταχθὲν τὴν 3.6.1977 ὑπὸ τοῦ Δημ. Ζερβοῦ Πολιτικοῦ Μηχανικοῦ δεόντως ἠλεγμένον καὶ τεθεωρημένον ὑπὸ τῆς Δ/νσεως Τ.Υ.Ν.Κερκύρας.

γ) Τὰς διατάξεις τοῦ Α.Ν. 2344/40 «περὶ αἰγιαλοῦ καὶ παραλίας» ὡς αὗται συνεπληρώθησαν καὶ ἐτροποποιήθησαν μεταγενεστέρως.

δ) Τὴν Σ2349/Φ.187.2/644/77/2ον Ε.Γ. ΓΕΝ γνωμάτευσιν τοῦ ΓΕΝ, ἀποφασίζει :

Καθορίζει ἐπὶ τοῦ ὡς ἄνω β' τοπογραφικοῦ διαγράμματος·

1. Διὰ συνεχοῦς ἐρυθρᾶς γραμμῆς τὸ ὅριον τοῦ αἰγιαλοῦ.
2. Διὰ συνεχοῦς κιτρίνης γραμμῆς τὸ ὅριον τῆς παραλίας.

Ἀναλυτικῶς :

1. Ὡς ὁριογραμμὴ αἰγιαλοῦ ὁρίζεται ἡ πολυγωνικὴ τῶν κορυφῶν 1,2,3,4,5,6,7,8,9,10,11,12,13,14.
2. Ὡς ὁριογραμμὴ παραλίας ἡ πολυγωνικὴ τῶν κορυφῶν 1',2',3',4'......ἕως 15'.

Ἅπασαι αἱ κορυφαὶ καὶ τῆς ὁριογραμμῆς αἰγιαλοῦ καὶ τῆς ὁριογραμμῆς παραλίας ἐξασφαλίζονται ἐκ τῶν εἰδικῶς τοποθετουμένων σιμεντίνων πασσάλων, τῶν ὑπαρχόντων στύλων τῆς ΔΕΗ καὶ τῶν γωνιῶν παρακειμένων οἰκοδομῶν ὡς κάτωθι :

Ἐξαιροῦνται τῆς ζώνης τῆς παραλίας τὰ ἐν αὐτῇ ὑπάρχοντα κτίσματα.

Κορυφὴ	1	ἀπὸ	Ε 1	(στυλ.ΔΕΗ)	ἀπόστασις	15,20 καὶ
		ἀπὸ	Ε 2	»	»	73,00
»	2	»	Ε 2	»	»	13,40 μ.
		»	Ε 3	»	»	31,10 μ.
»	3	»	Ε 3	»	»	6,20
			Ε 4	γων. οἰκοδομ.		10,00
»	4	»	Ε 5	γων. οἰκοδ.		19,50
»			Ε 7	στῦλος ΔΕΗ		13,10
»	5		Ε 5	γων.οἰκοδομ.		35,60
			Ε 6	»		38,00
»	6		Ε 8	στῦλος ΔΕΗ		18,40
			Ε 9	»		30,70
»	7		Ε 8	»		31,60
			Ε 9	»		16,50
»	8		Ε 9	»		29,10
			Ε10	»		19,50
»	9		Ε11	γων. οἰκίας		9,90
			Ε12	»		13,90
»	10		Ε13	πασ. ἐκ μπετὸν		23,10
			Ε14	»		32,70
»	11		Ε13	»		24,50
			Ε14	»		16,00
»	12		Ε13	»		30,50
			Ε14	»		20,40
»	13		Ε15	»		21,90
			Ε16	»		40,20
»	14		Ε15	»		16,70
			Ε16	»		18,20

Ἡ ὁριογραμμὴ τῆς παραλίας ἐχαράχθη 10,00 μ. ἐσώτερον τῆς ὁριογραμμῆς αἰγιαλοῦ ἐκτὸς τῶν κορυφῶν 7' & 8' ποὺ ἐξασφαλίζεται ὡς κατωτέρω :

7' εἰς ἀπόστασιν 21,20 ἀπὸ τὴν Ε8 (στύλος ΔΕΗ) καὶ 32,50 μ. ἀπὸ τὴν Ε9 (στύλος ΔΕΗ) καὶ εἰς ἀπόστασιν 33,40μ. καὶ τὴν Ε8 καὶ 18,30μ. ἀπὸ τὴν Ε9..

Ἡ Ἐπιτροπὴ
Γ. ΠΑΠΑΝΙΚΟΛΑΟΥ, Ε. ΔΗΜΗΤΡΟΠΟΥΛΟΣ,
Δ. ΜΑΚΚΑΣ

ΤΟΠΟΓΡΑΦΙΚΟΝ ΔΙΑΓΡΑΜΜΑ

ΠΡΟ ΙΔΙΟΚΤΗΣΙΑΣ ΔΗΜ.& ΓΕΡ. ΜΑΡΤΖΟΥΚΟΥ ΕΙΣ ΑΣΤΡΑΚΕΡΗ ΚΕΡΚΥΡΑΣ ΠΡΟΣ ΚΑΘΟΡΙΣΜΟΝ (ΤΟ ΠΡΩΤΟΝ) ΟΡΙΟΓΡΑΜΜΩΝ ΑΙΓΙΑΛΟΥ ΚΑΙ ΠΑΡΑΛΙΑΣ ΣΥΝΟΔΕΥΟΝ ΤΗΝ ΑΠΟ 22-12-77 ΕΚΘΕΣΗ

ΚΛΙΜΑΞ 1:500

ΕΝ ΚΕΡΚΥΡΑ ΤΗ 3-6-1977
Ο ΣΥΝΤΑΞΑΣ
ΔΗΜΗΤΡΗΣ Χ. ΖΕΡΒΟΣ
ΠΟΛΙΤΙΚΟΣ ΜΗΧΑΝΙΚΟΣ
ΚΕΡΚΥΡΑ
ΜΑΝΤΖΑΡΟΥ 6 ΤΗΛ. 26.488 - 32.027

ΕΝ ΚΕΡΚΥΡΑ ΤΗ 21-6-77
Ο ΕΛΕΓΞΑΣ
Ι. ΑΡΓΥΡΟΣ
ΠΟΛ. ΜΗΧ-ΚΟΣ επί συμβ

ΕΘΕΩΡΗΘΗ
ΚΕΡΚΥΡΑ ΤΗ 9.1.1978
Ο Δ.Τ.Υ.Ν.Κ.
Ι. ΠΟΛΥΝΑΚΗΣ
ΕΠΙΘ Δ.Ε. ΕΠΙ 2ω



ΥΠΟΜΝΗΜΑ


ΟΡΙΟΓΡΑΜΜΗ ΑΙΓΙΑΛΟΥ
" ΠΑΡΑΛΙΑΣ

ΠΑΡΑΤΗΡΗΣΕΙΣ

ΕΞΑΙΡΟΥΝΤΑΙ ΤΗΣ ΛΩΡΙΔΟΣ ΤΗΣ ΠΑΡΑΛΙΑΣ ΤΑ ΕΝ ΑΥΤΗ ΠΕΡΙΛΑΜΒΑΝΟΜΕΝΑ ΚΤΙΣΜΑΤΑ ΣΥΜΦΩΝΩΣ ΠΡΟΣ ΤΟ ΑΡΘΡΟΝ 5 ΠΑΡ. 1 ΤΟΥ Α.Ν. 2344/40 ΚΑΙ ΓΝΩΜΟΔΟΤΗΣΕΙ 630/64 ΤΟΥ Ν.Σ.Κ.

Η ΕΠΙΤΡΟΠΗ ΚΑΘΟΡΙΣΜΟΥ ΑΙΓΙΑΛΟΥ ΚΑΙ ΠΑΡΑΛΙΑΣ


1. Γ. ΠΑΠΑΝΙΚΟΛΑΟΥ ΟΙΚ-ΚΟΣ ΕΦΟΡΟΣ ΚΕΡΚΥΡΑΣ
2. ΕΥΘ. ΔΗΜΗΤΡΟΠΟΥΛΟΣ ΛΙΜΕΝΑΡΧΗΣ ΚΕΡΚΥΡΑΣ
3. ΔΗΜ. ΜΑΚΚΑΣ ΠΤ.Ε.Ε. εις Δ.Τ.Υ.Ν.Κ.

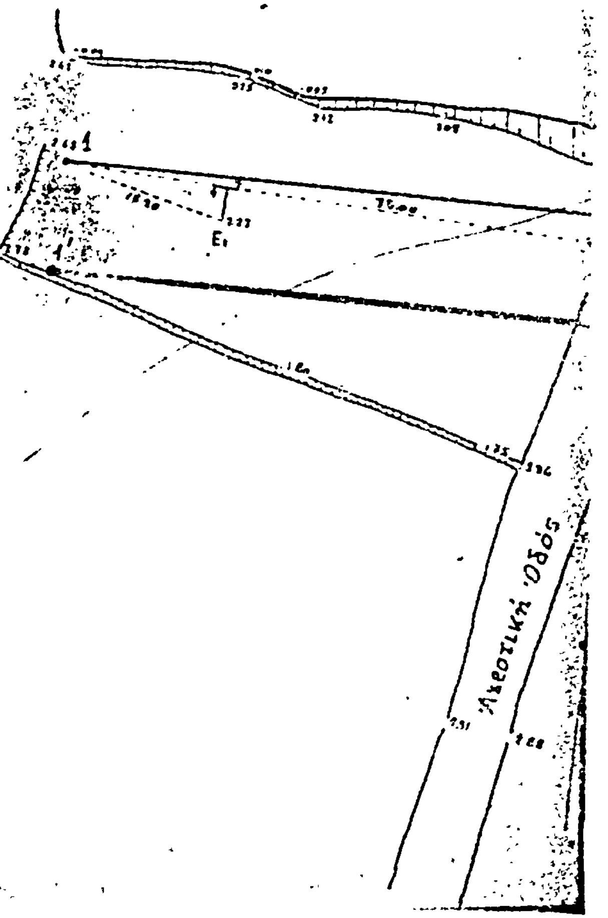

ΘΕΣΙΣ ΤΟΠΟΓΡΑΦΙΚΟΥ

ΑΠΟΣΠΑΣΜΑ ΧΑΡΤΟΥ

ΚΛΙΜΑΞ 1:50.000

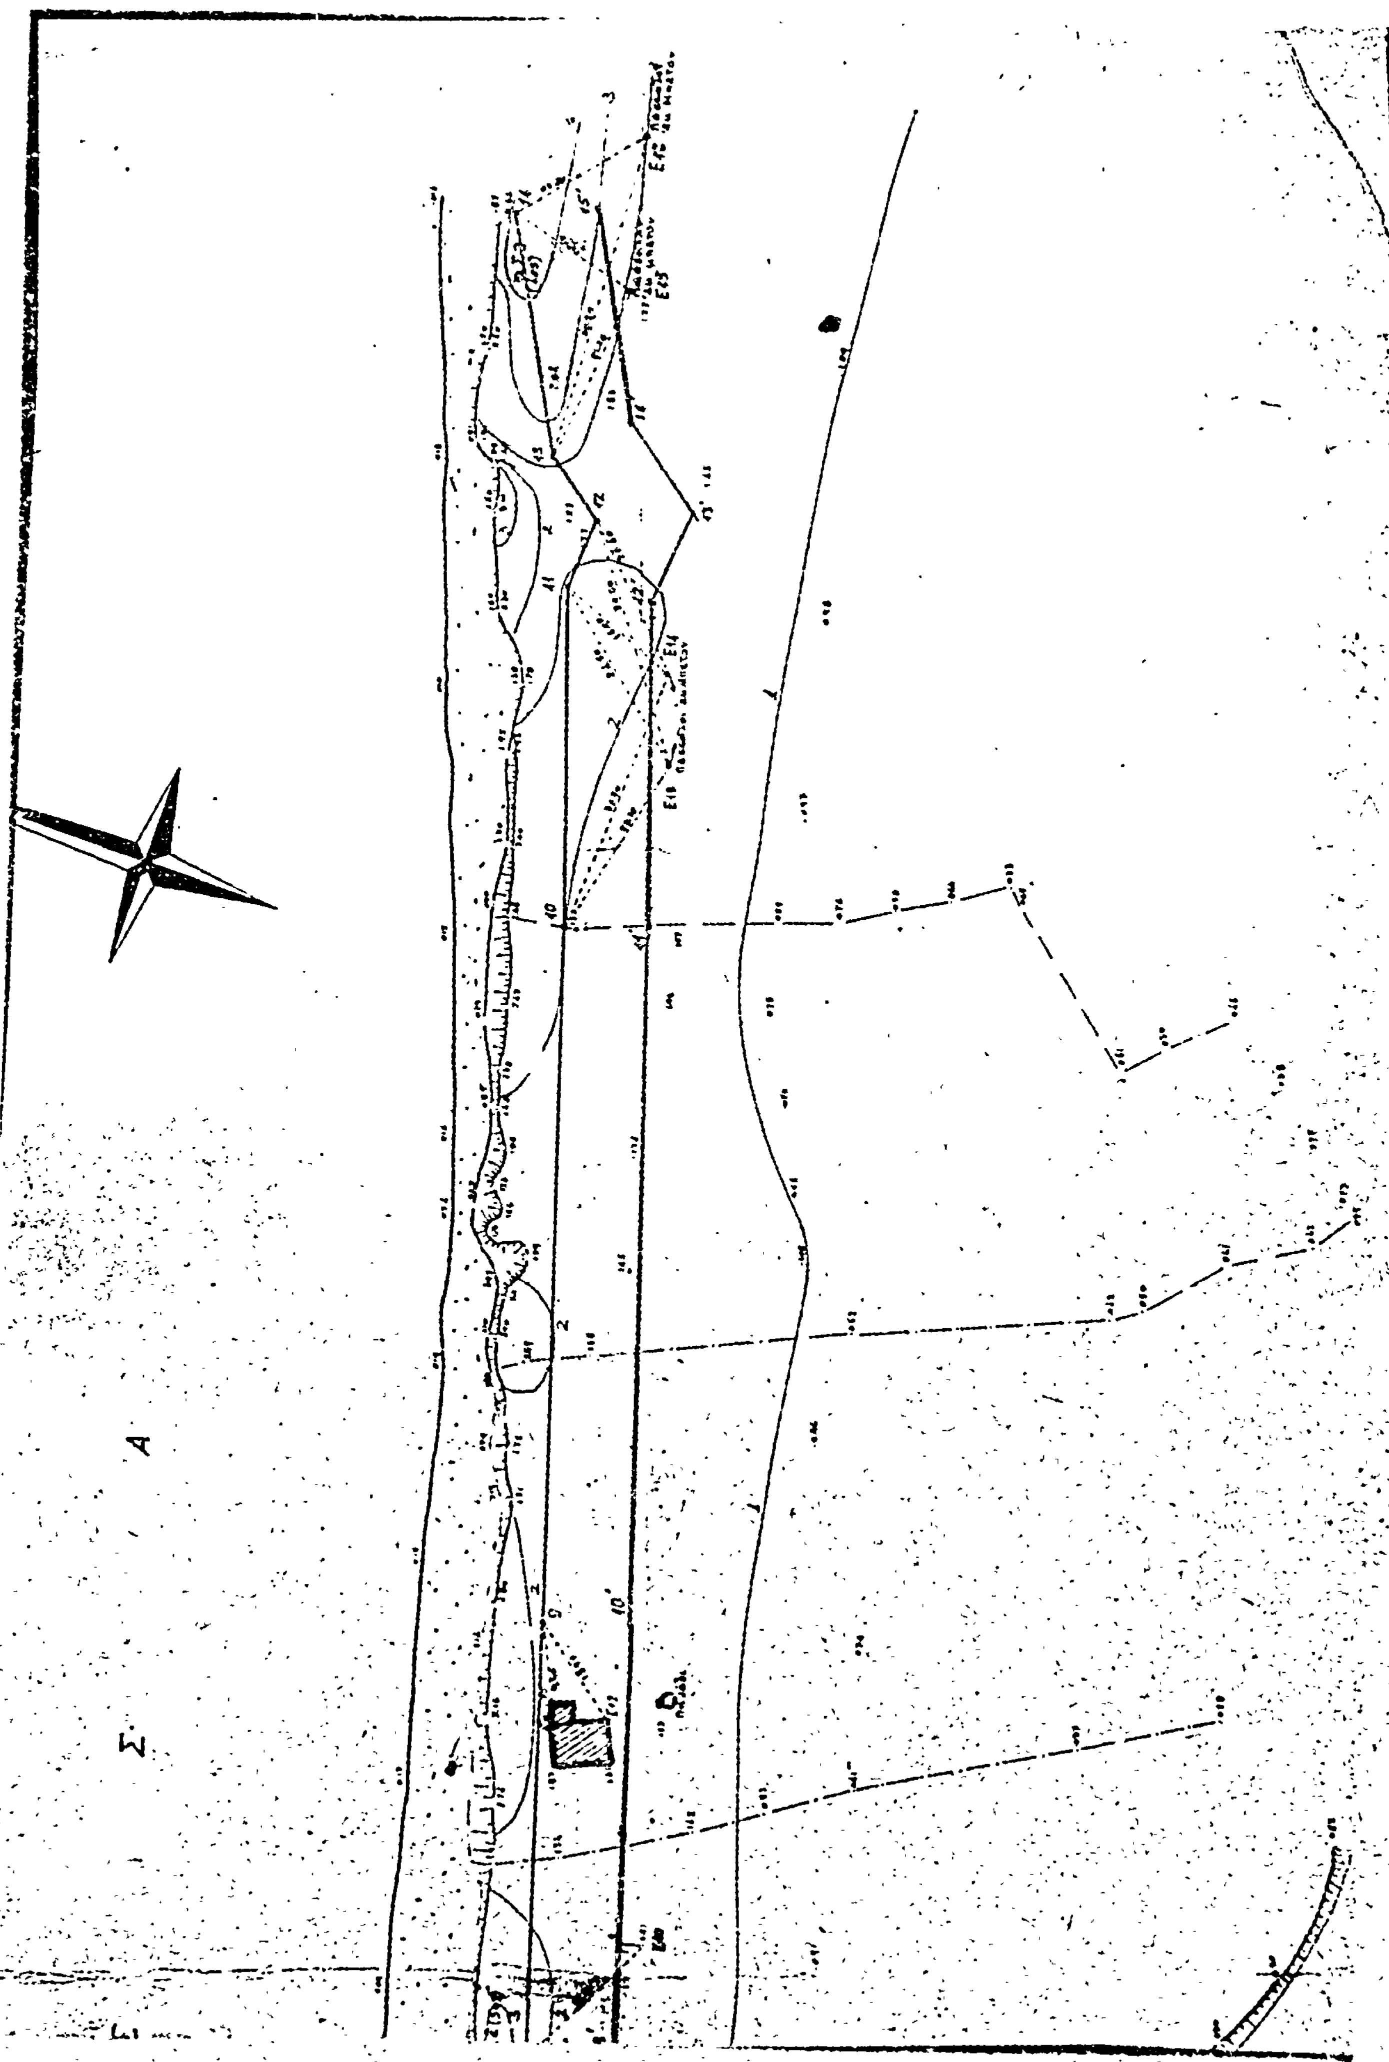

'Αριθ. 2218 (3)

Περὶ ἐπικυρώσεως ἐκθέσεως καθορισμοῦ οριογραμμῶν αἰγιαλοῦ καὶ παραλίας εἰς τὴν θέσιν «ΑΛΥΚΕΣ» Λευκίμμης Ν. Κερκύρας, πρὸ ἰδιοκτησίας Πέτρου Νικόπουλου.

Ο ΝΟΜΑΡΧΗΣ ΚΕΡΚΥΡΑΣ

Ἔχοντες ὑπ' ὄψει :

1. Τὰς διατάξεις :

α) Τοῦ ἄρθ. 1 τοῦ Ν. 3200/1955 «περὶ Διοικητικῆς 'Αποκεντρώσεως».

β) Τοῦ ἀπὸ 11/12.11.1929 Δ/τος «περὶ Διοικήσεως Δημοσίων Κτημάτων».

γ) Τῶν ἄρθ. 1 καὶ 3 τοῦ Α.Ν. 2344/40 «περὶ Αἰγιαλοῦ καὶ παραλίας» καὶ

δ) Τοῦ ἄρθ. 5 τοῦ Α.Ν. 263/1968 «περὶ τροποποιήσεως καὶ συμπληρώσεως τῶν διατάξεων περὶ Δημοσίων Κτημάτων».

2. Τὴν ἀπὸ 13.12.77 ἔκθεσιν τῆς κατ' ἄρθ. 10 τοῦ Α.Ν. 1540/1938 (ὡς τοῦτο ἀντικατεστάθη διὰ τοῦ ἄρθ. 5 παραγ. 2 τοῦ Α.Ν. 263/1968) ἐπιτροπῆς καθορισμοῦ οριογραμμῶν αἰγιαλοῦ καὶ παραλίας, μετὰ τοῦ συνοδεύοντος τὴν ἔκθεσιν ταύτην τοπογραφικοῦ διαγράμματος τῆς ὡς εἴρηται περιοχῆς τεθεωρημένου τὴν 19.12.1977 ὑπὸ τοῦ Δ/ντοῦ Τεχνικῶν Ὑπηρεσιῶν Ν. Κερκύρας καὶ

3. Τὴν σύμφωνον γνώμην τοῦ Γενικοῦ 'Επιτελείου Ναυτικοῦ διατυπωθεῖσαν διὰ τοῦ ὑπ' ἀριθ. Φ.187.2/83/78Σ.234/11.2.78 ἐγγράφου του, ἀποφασίζομεν :

'Επικυροῦμεν τὴν ἀπὸ 13.12.77 ἔκθεσιν τῆς κατ' ἄρθ. 5 παραγ. 2 τοῦ Α.Ν. 263/1968 ἐπιτροπῆς καθορισμοῦ οριογραμμῆς αἰγιαλοῦ καὶ παραλίας εἰς τὴν θέσιν «ΑΛΥΚΕΣ» Λευκίμμης Ν. Κερκύρας, πρὸ ἰδιοκτησίας Π. Νικόπουλου, ὡς καὶ τὸ συνοδεῦον τὴν ἔκθεσιν ταύτην ὡς ἄνω τοπογραφικὸν καὶ ὑψομετρικὸν διάγραμμα, εἰς ὃ ἔχει χαραχθῆ δι' ἐρυθρᾶς γραμμῆς ἡ οριογραμμὴ τοῦ αἰγιαλοῦ καὶ διὰ κιτρίνης ἡ τῆς παραλίας.

Ἡ παροῦσα καὶ ἡ ἀπὸ 13.12.77 οἰκεία ἔκθεσις τῆς ἐπιτροπῆς δημοσιευθήτωσαν διὰ τῆς 'Εφημερίδος τῆς Κυβερνήσεως.

'Εν Κερκύρᾳ τῇ 24 Φεβρουαρίου 1978

Ὁ Νομάρχης
ΑΘΑΝ. ΡΑΠΤΗΣ

ΕΚΘΕΣΙΣ

Καθορισμοῦ (τὸ πρῶτον) οριογραμμῶν αἰγιαλοῦ καὶ παραλίας εἰς θέσιν ΑΛΥΚΕΣ ΛΕΥΚΙΜΜΗΣ Ν. ΚΕΡΚΥΡΑΣ πρὸ ἰδιοκτησίας Πέτρου Νικόπουλου.

'Εν Κερκύρᾳ τῇ 13.12.77 ἡ κατὰ Νόμον ἁρμοδία 'Επιτροπὴ καθορισμοῦ τῶν ὁρίων αἰγιαλοῦ καὶ παραλίας, ἀποτελουμένης ἐκ τῶν :

1. Γεωργίου Παπανικολάου, Οἰκονονικοῦ 'Εφόρου Κερκύρας.
2. Εὐθ. Μητροπούλου, Λιμενάρχου Κερκύρας.
3. Δημ. Μάκκα, Πρ/νου Τ.Ε.Ε. Δ/νσεως Τ.Υ.Ν. Κερκύρας. Συνελθοῦσα ἐν τῷ Κατ/τι τῆς Οἰκον. 'Εφορίας Κερκύρας καὶ λαβοῦσα ὑπ' ὄψιν. :

α) Τὴν ἀπὸ 13.7.76 ὑποβληθεῖσαν αἴτησιν τοῦ Πέτρου Νικόπουλου «περὶ καθορισμοῦ οριογραμμῶν καὶ παραλίας εἰς θέσιν «ΑΛΥΚΕΣ» περιοχῆς Λευκίμμης, Ν. Κερκύρας καὶ πρὸ τῆς ἐκεῖσε ἰδιοκτησίας τοῦ ἀνωτέρω.
β) Τὸ τοπογραφικὸν διάγραμμα ὑπὸ κλίμ. 1 : 500 τῆς ἀνωτέρω περιοχῆς συνταχθὲν ὑπὸ τοῦ 'Ιωάννου 'Αργυροῦ Πολ. Μηχ. Υ.Δ.Ε. ἐπὶ συμβ. δεόντως ἠλεγμένον καὶ τεθεωρημένον ὑπὸ τῆς Δ/νσεως Τ.Υ. Ν. Κερκύρας.
γ) Τὰς διατάξεις τοῦ Α.Ν. 2344/40 «περὶ αἰγιαλοῦ καὶ παραλίας» ὡς αὗται συνεπληρώθησαν καὶ ἐτροποποιήθησαν μεταγενεστέρως, ἀποφασίζει :

1. Καθορίζει ἐπὶ τοῦ ὡς ἄνω β'. τοπογραφικοῦ διαγράμματος :
1) Διὰ συνεχοῦς ἐρυθρᾶς γραμμῆς τὸ ὅριον τοῦ αἰγιαλοῦ
2) Διὰ συνεχοῦς κιτρίνης γραμμῆς τὸ ὅριον τῆς παραλίας

'Αναλυτικῶς

I. Ὡς οριογραμμὴ αἰγιαλοῦ ὁρίζεται ἡ πολυγωνικὴ τῶν κορυφῶν 1, 2, 3, 4, 5
II. Ὡς οριογραμμὴ παραλίας ἡ πολυγωνικὴ τῶν κορυφῶν 1' 2' 3' 4' 5'
Ἅπασαι αἱ κορυφαὶ καὶ τῆς οριογραμμῆς αἰγιαλοῦ καὶ τῆς οριογραμμῆς παραλίας ἐξασφαλίζονται ἐκ τῶν εἰδικῶς τοποθετημένων σιμεντίνων πασσάλων καὶ τῶν παρακειμένων οἰκοδομῶν διὰ τῶν ἀποστάσεών των ὅπως ἀναγράφονται στὸ τοπογραφικὸ διάγραμμα.

Ἡ οριογραμμὴ τῆς παραλίας εἶναι 10 μ. ἐσώτερον τῆς οριογραμμῆς τοῦ αἰγιαλοῦ.

Ἡ 'Επιτροπὴ
Ι. ΠΑΠΑΝΙΚΟΛΑΟΥ
Ε. ΔΗΜΗΤΡΟΠΟΥΛΟΣ
Δ. ΜΑΚΚΑΣ

ΤΟΠΟΓΡΑΦΙΚΟΝ ΔΙΑΓΡΑΜΜΑ

ΠΡΟ ΙΔΙΟΚΤΗΣΙΑΣ ΠΕΤΡΟΥ ΝΙΚΟΠΟΥΛΟΥ ΣΤΙΣ ΑΛΥΚΕΣ ΛΕΥΚΙΜΜΗΣ ΚΕΡΚΥΡΑΣ ΠΡΟΣ ΚΑΘΟΡΙΣΜΟΝ (ΤΟ ΠΡΩΤΟΝ) ΟΡΙΟΓΡΑΜΜΩΝ ΑΙΓΙΑΛΟΥ ΚΑΙ ΠΑΡΑΛΙΑΣ

ΚΛΙΜΑΞ 1:500

ΕΝ ΚΕΡΚΥΡΑ ΤΗ 11/12 1971
Ο ΣΥΝΤΑΞΑΣ

Ι. ΑΡΓΥΡΟΣ
πολ. μηχ επι συμβ.

ΕΘΕΩΡΗΘΗ
ΕΝ ΚΕΡΚΥΡΑ ΤΗ 1/2 1974
Ο ΔΤΥΝΚ

Ι. ΠΟΛΥΒΙΑΚΗΣ
Επιθεωρητης με 2οβ

ΥΠΟΜΝΗΜΑ

— ΟΡΙΟΓΡΑΜΜΗ ΑΙΓΙΑΛΟΥ
— " ΠΑΡΑΛΙΑΣ

ΠΑΡΑΤΗΡΗΣΕΙΣ


[illegible]

Η ΕΠΙΤΡΟΠΗ ΚΑΘΟΡΙΣΜΟΥ ΑΙΓΙΑΛΟΥ ΚΑΙ ΠΑΡΑΛΙΑΣ

1. Γ. ΠΑΠΑΝΙΚΟΛΑΟΥ ΟΙΚ-ΜΙΚΟΣ ΕΦΟΡΟΣ ΚΕΡΚΥΡΑΣ

2. ΕΥΘ. [redacted]ΜΗΤΡΟΠΟΥΛΟΣ ΛΙΜΕΝΑΡΧΗΣ ΚΕΡΚΥΡΑΣ

3. ΔΗΜ. ΜΑΚΚΑΣ Π.Τ.Ε.Ε. [illegible] Δ.Τ.Υ.Ν.Κ.

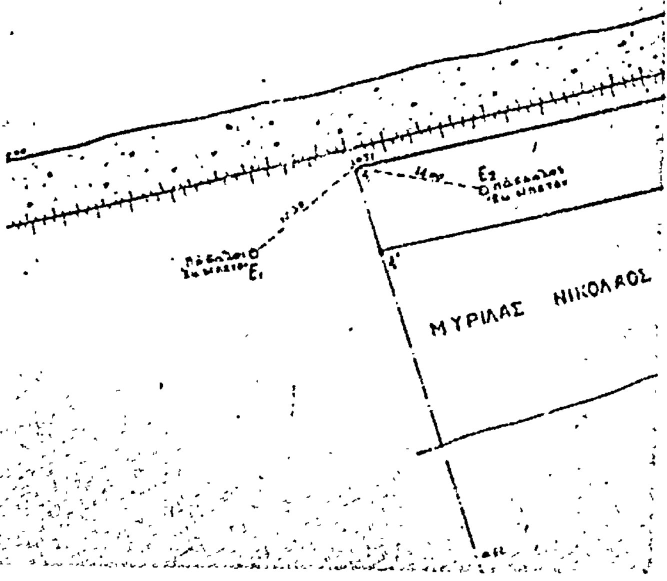

ΘΑΛΑΣΣΑ


ΠΕΤΡΟΣ ΗΛΙΟΠΟΥΛΟΣ


ΝΙΚΟΣ ΜΠΡΙΛΑΣ

ΑΓΓΕΛΙΚΗ ΧΡΥΣΙΚΟΠΟΥΛΟΥ

ΣΤΕΦ. ΧΡΥΣΙΚΟΠΟΥΛΟΣ

ΣΑΒΒΑΣ ΧΡΥΣΙΚΟΠΟΥΛΟΣ
ΣΠΥΡΟΣ ΧΡΥΣΙΚΟΠΟΥΛΟΣ
ΣΤΕΦ. ΚΟΥΛΟΥΡΗΣ
ΔΡΟΜΟΣ

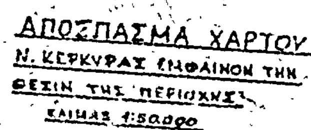

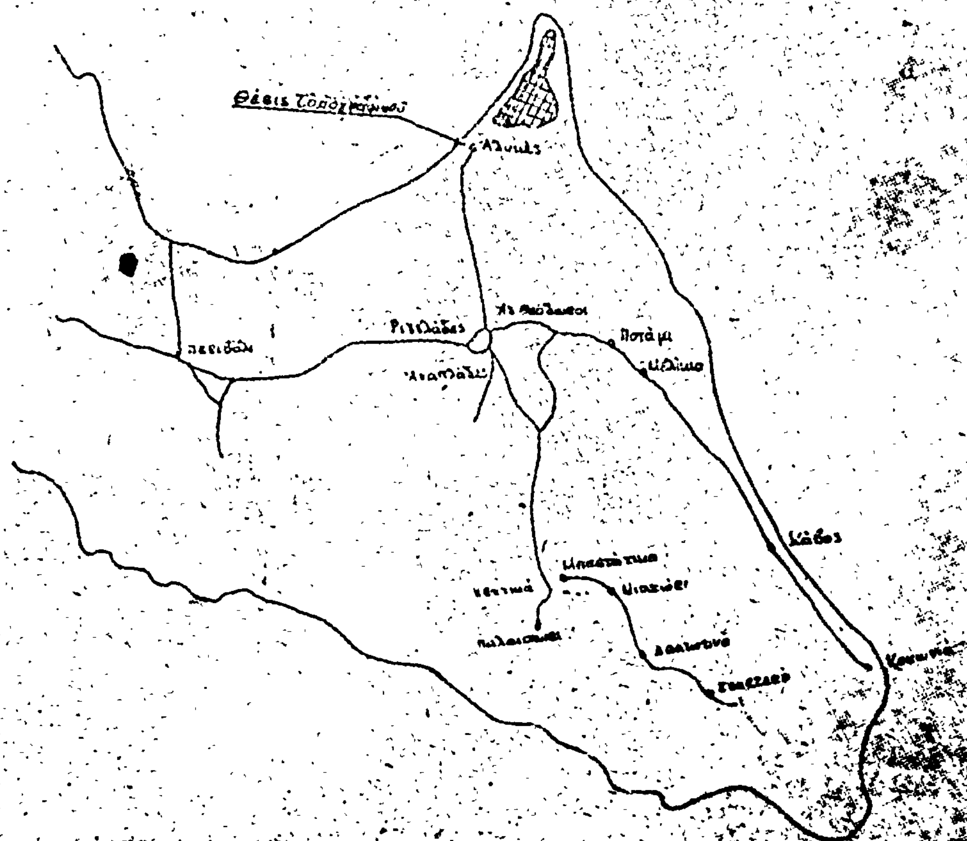

Ἀριθ. 2350 (4)

Περὶ ἀναγκαστικῆς ἀπαλλοτριώσεως ἀκινήτων ὑπὲρ τῆς Κοινότητος Μαυρατζαίων Σάμου.

Ο ΝΟΜΑΡΧΗΣ ΣΑΜΟΥ

Ἔχοντας ὑπόψη :

1. Τὶς διατάξεις τῶν ἄρθρων 206 καὶ 207 τοῦ Π. Δ/τος 933/1975 ««περὶ Δημοτικοῦ καὶ Κοινοτικοῦ Κώδικος» σὲ συνδυασμὸ μὲ τὶς διατάξεις τοῦ ἄρθρου 1 παρ. 1 τοῦ Ν. 3200/1955 «περὶ Διοικητικῆς Ἀποκεντρώσεως».

2. Τὶς διατάξεις τοῦ Ν. Δ/τος 532/1970 «περὶ συμπληρώσεως τῶν διατάξεων «περὶ Διοικητικῆς ἀποκεντρώσεως» καὶ τοῦ Β. Δ/τος 703/1970 «περὶ καθορισμοῦ τῶν διατηρουμένων ὑπὲρ τοῦ Ὑπουργοῦ Ἐσωτερικῶν ἁρμοδιοτήτων κατὰ τὴν παρ. 1 τοῦ Ν. Δ/τος 532/1970.

3. Τὴν ἀπόφαση τοῦ Κοινοτικοῦ Συμβουλίου Μαυρατζαίων ἀριθ. 5/1978 «περὶ ἀναγκαστικῆς ἀπαλλοτριώσεως ἐκτάσεως χώρου, ἰδιοκτησίας Δημητρίου Μήττα καὶ Ἀριστείδη Ζαφειρίου».

4. Τὴν ἀπὸ 11 Ἰανουαρίου 1978 ἔκθεση τῆς Ἐπιτροπῆς ἐκτιμήσεως ἀκινήτων, ποὺ συγκροτήθηκε μὲ τὴν ἀπόφασή μας, ἀριθ. 12576/28.11.77, ἀπὸ τὴν ὁποία προκύπτει, ὅτι ἡ ἀξία τοῦ ἀπαλλοτριουμένου ἀκινήτου τοῦ Δημ. Μήττα ἀνέρχεται σὲ δρχ. ὀκτακόσιες σαράντα τρεῖς (843) καὶ τοῦ Ἀριστείδη Ζαφειρίου σὲ δρχ. τριακόσιες σαράκοντα ὀκτὼ (348).

5. Τὰ ἀπὸ 5 Ἰανουαρίου 1978 τοπογραφικὸ διάγραμμα καὶ κτηματολογικὸ πίνακα τῶν ἀνωτέρω ἀναγκαστικῶς ἀπαλλοτριωθέντων ἀκινήτων, ποὺ συντάχθηκε ἀπὸ τὸν Νικόλαο Κουτζᾶ, ἐργοδηγὸ ΤΥΔΚ καὶ θεωρήθηκε ἀπὸ τὸν Προϊστάμενο ΤΥΔΚ.

6. Τὴν ἀπὸ 22 Μαρτίου 1978 σύμφωνη γνωμοδότηση τῆς τριμελοῦς ἐπιτροπῆς τοῦ ἄρθρου 207 τοῦ Π. Δ/τος 933/1975 «περὶ Δημοτικοῦ καὶ Κοινοτικοῦ Κώδικος» ποὺ διατυπώθηκε στὸ πρακτικὸ αὐτῆς.

7. Ὅλα τὰ σχετικὰ ἔγγραφα τοῦ φακέλλου, ἀποφασίζουμε :

Ἐγκρίνουμε τὴν 5/1978 ἀπόφαση τοῦ Κοινοτικοῦ Συμβουλίου Κοινότητας Μαυρατζαίων Σάμου, μὲ τὴν ὁποία αὐτὸ ἀπαλλοτριώνει ἀναγκαστικῶς μέρος τῶν ἀγροκτημάτων, ποὺ βρίσκονται στὴ θέση Ὄχτος περιοχῆς Μαυρατζαίων, συνορεύουν πρὸς βορρᾶ μὲ ἰδιοκτησίες Δημ. Μήττα καὶ Ἀριστείδη Ζαφειρίου, πρὸς Νότο μὲ τὴν ὁδὸ Μαυρατζαίων–Μυτιληνιῶν, πρὸς ἀνατολὰς μὲ κοινοτικὴ ὁδό, πρὸς Δυσμὰς μὲ Δημήτριο Μήττα καὶ εἶναι ἰδιοκτησίας Δημητρίου Μήττα καὶ Ἀριστείδη Ζαφειρίου, κατοίκων Μαυρατζαίων, ἐκτάσεως 33,70 τ.μ. καὶ 13,90 τ.μ. ἀντιστοίχως ὅπως περιγράφεται στὸ ἀνωτέρω τοπογραφικὸ διάγραμμα τῆς ΤΥΔΚ, ἐπειδὴ συντρέχει περίπτωση δημόσιας ὠφέλειας, διότι μὲ τὴ διαπλάτυνση τῆς ὁδοῦ θὰ μπορεῖ νὰ περάσει λεωφορεῖο ἀπὸ τὸ σημεῖο αὐτὸ γιὰ τὴν συγκοινωνιακὴ ἐξυπηρέτηση τῆς Κοινότητος, ὅπως εἰδικώτερα στὴν ἀπόφαση ἀναφέρεται.

Ἡ ἀνωτέρω ἀπαλλοτρίωση θὰ γίνει ὑπὲρ τῆς Κοινότητας Μαυρατζαίων καὶ μὲ δαπάνες αὐτῆς.

Ἡ ἀποζημίωση ποὺ βαρύνει τὸν ἀνωτέρω ὀργανισμὸ θὰ καταβληθεῖ σύμφωνα μὲ τὶς διατάξεις τοῦ Ν. Δ/τος 797/1971 δίχως νὰ ἀποκλείεται καὶ ὁ καθορισμὸς αὐτῆς μὲ συμβιβασμό.

Ἡ ἀπόφαση αὐτὴ νὰ δημοσιευθεῖ στὴν Ἐφημερίδας τῆς Κυβερνήσεως.

Σάμος, 30 Μαρτίου 1978

Ὁ Νομάρχης
ΚΛΕΜ. ΦΙΛΙΠΠΑΚΗΣ

ΑΝΑΚΟΙΝΩΣΕΙΣ

Ἀριθ. 2022 (5)

Περὶ ἀνακοινώσεως παρακαταθέσεως ἀποζημιώσεως γιὰ ἀπαλλοτρίωση ἀκινήτων, γιὰ τὴν κατασκευὴ τῆς ὁδοῦ Θεσ/νίκης – Γιουγκοσλ. συνόρων (κόμβου Ἁγίου Ἀθανασίου).

Ο ΥΠΟΥΡΓΟΣ ΔΗΜΟΣΙΩΝ ΕΡΓΩΝ

Ἔχοντας ὑπόψη τὰ ἄρθρα 7 καὶ 8 τοῦ Ν.Δ. 797/1971 «περὶ ἀναγκαστικῶν ἀπαλλοτριώσεων» γνωστοποιοῦμε σὲ ὅσους ἔχουν ἢ διεκδικοῦν δικαιώματα κυριότητας σὲ ἀκίνητα ποὺ ἀπαλλοτριώθηκαν ἀναγκαστικὰ μὲ τὴ Δ. 2186/1909/18-4-69 κοινὴ ἀπόφαση τῶν Ὑπουργῶν Οἰκονομικῶν καὶ Δημοσίων Ἔργων (ΦΕΚ 85/69 τ. Δ' γιὰ τὴν κατασκευὴ τῆς ὁδοῦ Θεσ/κης—Γιουγκοσλαβίας συνόρων (κόμβου Ἁγίου Ἀθανασίου) καθὼς καὶ τοὺς ἐνυπόθηκους δανειστὲς καὶ τοὺς τρίτους γενικὰ διεκδικητὲς τῶν ἀκινήτων αὐτῶν, ὅτι ἡ ἀποζημίωση τῆς ἐδαφικῆς ἐπιφάνειας καὶ τῶν ἐπικειμένων της, ὅπως περιγράφονται στὸ σχετικὸ κτηματολογικὸ πίνακα ἡ ὁποία καθορίστηκε μὲ τὶς ἀριθ. 1328/76, 4370/74 ἀποφάσεις τοῦ Πολυμ. Πρωτοδικείου Θεσσαλονίκης, ἔχει παρακατατεθεῖ στὸ Ταμεῖο Παρακαταθηκῶν καὶ Δανείων Θεσσαλονίκης καὶ ἔχει ἐκδοθεῖ τὸ 236071/7.3.78 γραμμάτιο συστάσεως παρακαταθήκης δρχ. (279.625) διακοσίων ἑβδομήντα ἐννέα χιλιάδων ἑξακοσίων εἴκοσι πέντε.

Ἡ ἀποζημίωση θὰ ἀποδοθεῖ στὰ πρόσωπα ποὺ θὰ ἀναγνωρισθοῦν δικαιοῦχοι κατὰ τὴ νόμιμη διαδικασία.

Ἡ ἀνακοίνωση αὐτὴ νὰ δημοσιευθεῖ στὴν ἐφημερίδα τῆς Κυβερνήσεως.

Ἀθῆναι, 18 Ἀπριλίου 1978

Μὲ ἐντολὴ Ὑπουργοῦ
Ὁ Διευθυντὴς
Α. ΒΑΦΕΙΑΔΗΣ

Ἀριθ. 1879/Φ.29Π (6)

Περὶ ἀνακοινώσεως παρακαταθέσεων ἀποζημιώσεων γιὰ ἀπαλλοτρίωση ἀκινήτων γιὰ τὴ σύσταση δουλείας διελεύσεως ὑπογείων σωληνωτῶν ἀγωγῶν Νότιας Ζώνης Πηνειοῦ Ἠλείας.

Ο ΥΠΟΥΡΓΟΣ ΔΗΜΟΣΙΩΝ ΕΡΓΩΝ

Ἔχοντας ὑπόψη τὰ ἄρθρα 7 καὶ 8 τοῦ Ν.Δ. 797/1971 «περὶ ἀναγκαστικῶν ἀπαλλοτριώσεων» γνωστοποιοῦμε σὲ ὅσους ἔχουν ἢ διεκδικοῦν δικαιώματα κυριότητας σέ, ἀκίνητα ποὺ ἀπαλλοτριώθηκαν ἀναγκαστικὰ μὲ τὴ Δ. 3402/4768/74, κοινὴ ἀπόφαση τῶν Ὑπουργῶν Οἰκονομικῶν καὶ Δημοσίων Ἔργων (ΦΕΚ 244/64) γιὰ τὴ σύσταση δουλείας διελεύσεως ὑπογείων σωληνωτῶν ἀγωγῶν Νοτίας Ζώνης Πηνειοῦ Ἠλείας, καθὼς καὶ τοὺς ἐνυπόθηκους δανειστὲς καὶ τοὺς τρίτους γενικὰ διεκδικητὲς τῶν ἀκινήτων αὐτῶν, ὅτι ἡ ἀποζημίωση τῆς ἐδαφικῆς ἐπιφάνειας καὶ τῶν ἐπικειμένων της, ὅπως περιγράφονται στὸ σχετικὸ κτηματοολογικὸ πίνακα, ἡ ὁποία καθορίστηκε μὲ τὴν 303/76 ἀπόφαση τοῦ Ἐφετείου Πατρῶν, ἔχει παρακατατεθεῖ στὸ γραφεῖο Παρ/κῶν Ἀμαλιάδος καὶ ἔχει ἐκδοθεῖ τὸ 15490/30-3-78 γραμμάτιο συστάσεως παρακαταθήκης δρχ. 20.727.

Ἡ ἀποζημίωση θὰ ἀποδοθῇ στὰ πρόσωπα ποὺ θὰ ἀναγνωρισθοῦν δικαιοῦχοι κατὰ τὴ νόμιμη διαδιακασία.

Ἡ ἀνακοίνωση αὐτὴ νὰ δημοσιευθεῖ στὴν ἐφημερίδα τῆς Κυβερνήσεως.

Ἀθῆναι, 10 Ἀπριλίου 1978

Μὲ Ἐντολὴ Ὑπουργοῦ
Ὁ Διευθυντὴς
Α. ΒΑΦΕΙΑΔΗΣ

Ἀριθ. Β2/2024/Φ.10 Θεσ. (7)

Περὶ ἀνακοινώσεως παρακαταθέσεων ἀποζημιώσεως γιὰ ἀπαλλοτρίωση ἀκινήτων γιὰ τὴ διάνοιξη τῆς ἐσωτερικῆς περιφερειακῆς ὁδοῦ Θεσσαλονίκης.

Ο ΥΠΟΥΡΓΟΣ ΔΗΜΟΣΙΩΝ ΕΡΓΩΝ

Ἔχοντας ὑπόψη τὰ ἄρθρα 7 καὶ 6 τοῦ Ν.Δ. 797/1971 «περὶ ἀναγκαστικῶν ἀπαλλοτριώσεων», γνωστοποιοῦμε σὲ ὅσους ἔχουν ἢ διεκδικοῦν δικαιώματα κυριότητας σὲ ἀκίνητα ποὺ ἀπαλλοτριώθηκαν ἀναγκαστικὰ μὲ τὴ Δ. 2843/3256/1970 κοινὴ ἀπόφαση τῶν Ὑπουργῶν Οἰκονομικῶν καὶ Δημοσίων Ἔργων (ΦΕΚ 128/1970 τ. Δ΄) γιὰ τὴ διάνοιξη τῆς ἐσωτερικῆς περιφερειακῆς ὁδοῦ Θεσσαλονίκης καθὼς καὶ τοὺς ἐνυπόθηκους δανειστὲς καὶ τοὺς τρίτους γενικὰ διεκδικητὲς τῶν ἀκινήτων αὐτῶν, ὅτι ἡ ἀποζημίωση τῆς ἐδαφικῆς ἐπιφάνειας καὶ τῶν ἐπικειμένων της, ὅπως περιγράφονται στὸ σχετικὸ κτηματολογικὸ πίνακα ἡ ὁποία καθορίστηκε μὲ τὴν 3659/1977 πρακτικοῦ γνωμοδότηση τοῦ Ν. Σ. Κ., καὶ ἔχει παρακατατεθεῖ στὸ Ὑποκατάστημα τοῦ Ταμείου Παρακαταθηκῶν καὶ Δανείων Θεσσαλονίκης καὶ ἔχει ἐκδοθεῖ τὸ 237216/6.4.1978 γραμμάτιο συστάσεως παρακαταθήκης δρχ. (319.790) τριακόσιες δέκα ἐννέα χιλιάδες ἑπτακόσιες ἐνενήντα.

Ἡ ἀποζημίωση θὰ ἀποδοθεῖ στὰ πρόσωπα ποὺ θὰ ἀναγνωρισθοῦν δικαιοῦχοι κατὰ τὴ νόμιμη διαδικασία.

Ἡ ἀνακοίνωση αὐτὴ νὰ δημοσιευθεῖ στὴν Ἐφημερίδα τῆς Κυβερνήσεως.

Ἀθῆναι, 18 Ἀπριλίου 1978

Μὲ Ἐντολὴ Ὑπουργοῦ
Ὁ Διευθυντὴς
Α. ΒΑΦΕΙΑΔΗΣ

Ἀριθ. Β2/2023/Φ.4α Θεσ. (8)

Περὶ ἀνακοινώσεως παρακαταθέσεως ἀποζημιώσεως γιὰ ἀπαλλοτρίωση ἀκινήτων γιὰ τὴν κατασκευὴ τοῦ αὐτοκινητοδρόμου Θεσσαλονίκης–Κατερίνης, τμῆμα Λουδία–Θεσσαλονίκης Β΄ κλάδος.

Ο ΥΠΟΥΡΓΟΣ ΔΗΜΟΣΙΩΝ ΕΡΓΩΝ

Ἔχοντας ὑπόψη τὰ ἄρθρα 7 καὶ 24 τοῦ Α.Ν. 1731/39 «περὶ ἀναγκαστικῶν ἀπαλλοτριώσεων» γνωστοποιοῦμε σὲ ὅσους ἔχουν ἢ διεκδικοῦν δικαιώματα κυριότητας σὲ ἀκίνητα ποὺ ἀπαλλοτριώθηκαν ἀναγκαστικὰ μὲ τὴ Δ. 6748/6067/1969 κοινὴ ἀπόφαση τῶν Ὑπουργῶν Οἰκονομικῶν καὶ Δημοσίων Ἔργων (ΦΕΚ 173/1969 τ. Δ΄) γιὰ τὴν κατασκευὴ τοῦ αὐτοκινητοδρόμου Θεσσαλονίκης–Κατερίνης, τμῆμα Λουδία–Θεσσαλονίκης Β΄ κλάδος τοῦ καθὼς καὶ τοὺς ἐνυπόθηκους δανειστὲς καὶ τοὺς τρίτους γενικὰ διεκδικητὲς τοῦ ἀρ. Κ.Π. 305, τῶν ἀκινήτων αὐτοῦ, ὅτι ἡ ἀποζημίωση τῆς ἐδαφικῆς ἐπιφάνειας καὶ τῶν ἐπικειμένων της, ὅπως περιγράφονται στὸ σχετικὸ κτηματολογικὸ πίνακα, ἡ ὁποία καθορίστηκε μὲ τὴ 1602/1977 ἀπόφαση τοῦ Ἐφετείου Κρήτης, ἔχει παρακατατεθεῖ στὸ Ὑποκατάστημα τοῦ Ταμείου Παρακαταθηκῶν καὶ Δανείων Θεσσαλονίκης καὶ ἔχει ἐκδοθεῖ τὸ 236832/30.3.1978 γραμμάτιο συστάσεως παρακαταθήκης δρχ. (199.810) ἑκατὸν ἐνενήκοντα ἐννέα χιλιάδες ὀκτακόσιες δέκα.

Ἡ ἀποζημίωση θὰ ἀποδοθεῖ στὰ πρόσωπα ποὺ θὰ ἀναγνωρισθοῦν δικαιοῦχοι κατὰ τὴ νόμιμη διαδικασία.

Ἡ ἀνακοίνωση αὐτὴ νὰ δημοσιευθεῖ στὴν Ἐφημερίδα τῆς Κυβερνήσεως.

Ἀθῆναι, 18 Ἀπριλίου 1978

Μὲ Ἐντολὴ Ὑπουργοῦ
Ὁ Διευθυντὴς
Α. ΒΑΦΕΙΑΔΗΣ

ΠΟΛΕΟΔΟΜΙΑ

ΑΠΟΦΑΣΕΙΣ

Ἀριθ. ΤΥ 749 (9)

Περὶ ἐπεκτάσεως τοῦ ρυμοτομικοῦ σχεδίου οἰκισμοῦ Μεσαίας Μηλέας τοῦ Ν. Πιερίας.

Ο ΝΟΜΑΡΧΗΣ ΠΙΕΡΙΑΣ

Ἔχοντας ὑπόψη:

1. Τὶς διατάξεις τοῦ ἀπὸ 17.7.1923 Ν. Δ/τος «περὶ σχεδίων πόλεων κλπ.» ὅπως ἀργότερα τροποποιήθηκαν καὶ συμπληρώθηκαν καὶ μάλιστα τὰ ἄρθρα 1,3,9 καὶ 70 αὐτοῦ.
2. Τὶς διατάξεις τοῦ 314/1968 Α.Ν. «περὶ παροχῆς εἰς τὸν Ὑπουργὸ Βορ. Ἑλλάδος καὶ τοὺς Νομάρχας ἁρμοδιοτήτων ἐπὶ θεμάτων ἐγκρίσεως, ἐπεκτάσεως ἢ τροποποιήσεως σχεδίων πόλεων», ὅπως συμπληρώθηκαν μὲ τὸ 1018/71 Ν.Δ. «περὶ τροποποιήσεως καὶ συμπληρώσεως τοῦ Α.Ν. 314/68».
3. Τὶς διατάξεις τοῦ ἄρθρου 1 τοῦ Ν. 3200/55 «περὶ διοικητικῆς ἀποκεντρώσεως» ὅπως συμπληρώθηκε μὲ τὸ Ν.Δ. 532/70 «περὶ συμπληρώσεως τῶν διατάξεων «περὶ διοικητικῆς ἀποκεντρώσεως».
4. Τὶς διατάξεις τοῦ Β.Δ. 712/70 «περὶ καθορισμοῦ τῶν διατηρουμένων ὑπὲρ τοῦ Ὑπουργοῦ καὶ τῶν Περ/κῶν Ἀρχῶν διανομαρχιακοῦ ἐπιπέδου τοῦ Ὑπ. Δ. Ἔργων ἁρμοδιοτήτων» κατὰ τὴν παρ. 1 τοῦ ἄρθρου 1 τοῦ Ν.Δ. 532/1970 «περὶ ὁρισμοῦ τῶν ἁρμοδίων πρὸς γνωμοδότηση Περ/κῶν Συμ/λίων Δ.Ε. πρὸς ἄσκηση τῶν μεταβιβαζομένων εἰς τὰ Νομαρχιακὰ καὶ Διανομαρχιακὰ ὄργανα ἁρμοδιοτήτων» ὅπως καὶ τὰ Β.Δ. 677/71 καὶ 198/1972.
5. Τὶς ἀποφάσεις μὲ ἀρ. 68/77 καὶ 83/77 Κοινότητος Κάτω Μηλέας.
6. Τὸ διάγραμμα τοῦ Σ/σμοῦ Μεσαίας Μηλέας μὲ κλίμακα 1 : 1000 ποὺ συντάχθηκε ἀπὸ τὸ Ἀρχ/να Μηχ/κὸ Ἀντώνιο Καρπούζα καὶ θεωρήθηκε ἀπὸ τὴ ΔΤΥΝ. Πιερίας.
7. Τὴ γνώμη τοῦ Περ/κοῦ Σ/λίου ΔΕ τμήματος Ν. Πιερίας, ποὺ διατυπώθηκε στὸ ἀπὸ 25 Ἰανουαρίου 1978 (θέμα 4ο) πρακτικό του.
8. Ὅλα τὰ ὑπόλοιπα στοιχεῖα τοῦ φακέλλου, ἀποφασίζουμε:

Ἐγκρίνουμε τὴν ἐπέκταση τοῦ ρυμοτομικοῦ σχεδίου οἰκισμοῦ Μ. Μηλέας, μὲ τὴν ὁποία δημιουργεῖται νέο οἰκοδομικὸ τετράγωνο τὸ ὑπ' ἀρ. 15 ὅπως ἀκριβῶς φαίνεται στὸ διάγραμμα μὲ κλίμακα 1 : 1000 ποὺ συντάχθηκε ἀπὸ τὸν Ἀρχ/να Μηχ/κὸ Ἀντώνιο Καρπούζα καὶ θεωρήθηκε ἀπὸ τὴ Δ.Τ.Υ.Ν. Πιερίας.

Ἡ ἀπόφαση αὐτὴ νὰ δημοσιευθεῖ στὴν ἐφημερίδα τῆς Κυβερνήσεως.

Κατερίνη, 6 Φεβρουαρίου 1978

Ὁ Νομάρχης
Ν. ΚΑΤΑΚΑΛΙΔΗΣ


ΣΥΝΟΙΚΙΣΜΟΣ ΜΕΣΑΙΑ Μ

ΚΛΙΜΑΞ

ΕΛΑΧΙΣΤΑ ΟΡΙΑ ΑΡΤΙΟΤΗΤΟΣ	
ΠΡΟΣΩΠΟ	14 μ.
ΒΑΘΟΣ	22 μ.
ΕΜΒΑΔΟΝ	600 μ²
ΣΥΣΤΗΜΑ	ΠΑΝΤ. ΕΛΕΥΘΕΡΟ
Κάλυψη	40%
Προκήπια	4 μ.

ΗΛΙΑ (ΠΙΕΡΙΑΣ)

1:1000

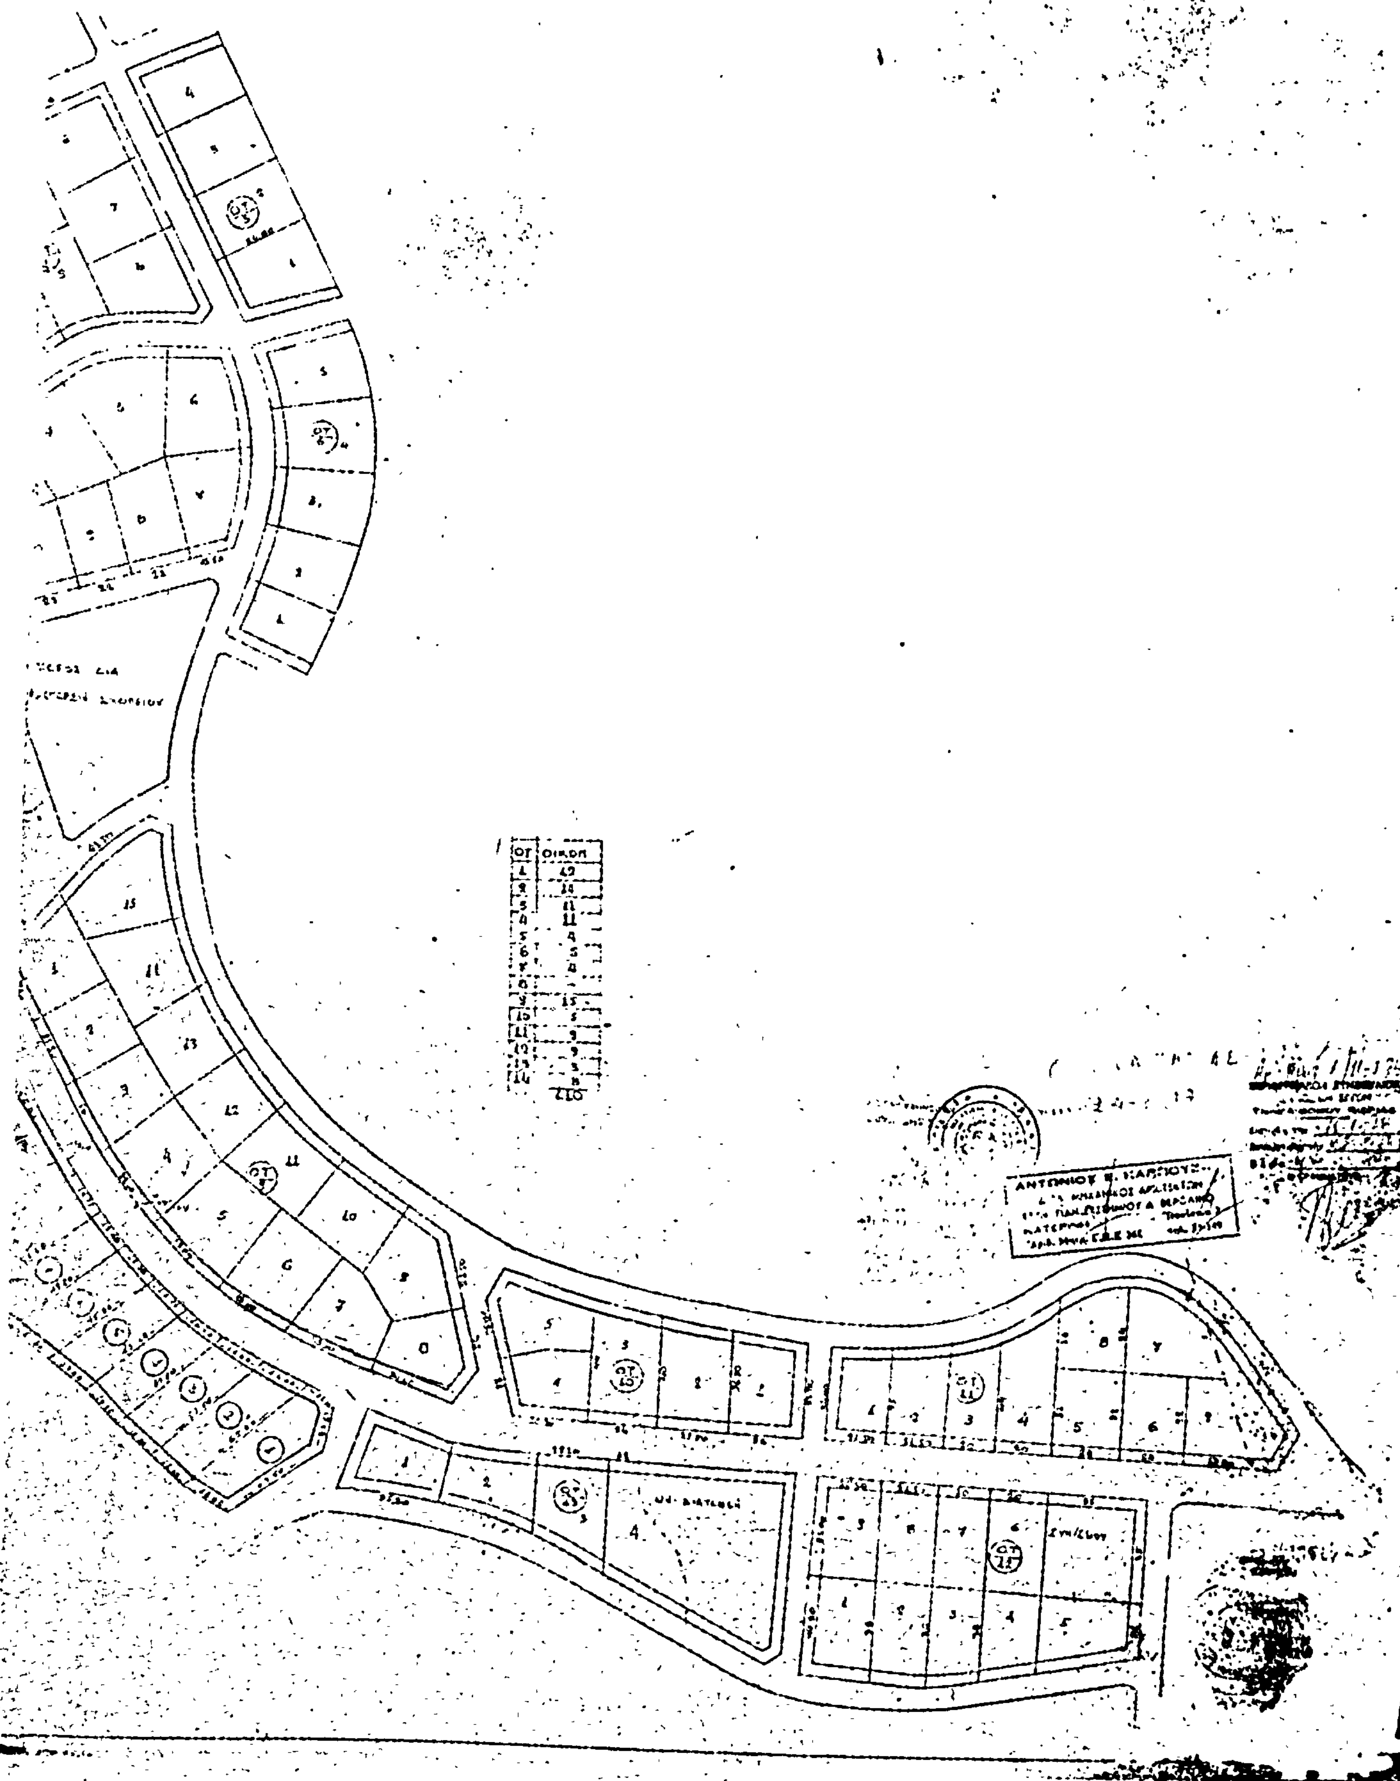

Η ΓΕΝΙΚΗ ΔΙΕΥΘΥΝΣΗ ΤΟΥ ΕΘΝΙΚΟΥ ΤΥΠΟΓΡΑΦΕΙΟΥ

ΓΝΩΣΤΟΠΟΙΕΙ ΟΤΙ:

Ἡ ἐτήσια συνδρομὴ τῆς Ἐφημερίδας τῆς Κυβερνήσεως, ἡ τιμὴ τῶν φύλλων της πού πουλιοῦνται τμηματικὰ καὶ τὰ τέλη δημοσιεύσεων στὴν Ἐφημερίδα τῆς Κυβερνήσεως, καθορίσθηκαν ἀπὸ 1 Ἰανουαρίου 1974 ὡς ἀκολούθως:

Α' ΕΤΗΣΙΕΣ ΣΥΝΔΡΟΜΕΣ

1. Γιὰ τὸ Τεῦχος Α'	Δραχ.	600
2. » » » Β'	»	700
3. » » » Γ'	»	500
4. » » » Δ'	»	1.000
5. » » » Νομικῶν Προσώπων Δ.Δ. κτλ	»	500
6. » » » Παράρτημα	»	300
7. » » » Ἀνωνύμων Ἑταιρειῶν κτλ.	»	3.000
8. » » Δελτίο Ἐμπορικῆς καὶ Βιομηχανικῆς Ἰδιοκτησίας	»	200
9. Γιὰ ὅλα τὰ τεύχη καὶ τὸ Δ.Ε.Β.Ι.	»	6.000

Οἱ Δῆμοι καὶ οἱ Κοινότητες τοῦ Κράτους καταβάλλουν τὸ 1/2 τῶν ἀνωτέρω συνδρομῶν.

Ὑπὲρ τοῦ Ταμείου Ἀλληλοβοηθείας Προσωπικοῦ τοῦ Ἐθνικοῦ Τυπογραφείου (ΤΑΠΕΤ) ἀναλογοῦν τὰ ἑξῆς ποσά:

1. Γιὰ τὸ Τεῦχος Α'	Δραχ.	30
2. » » » Β'	»	35
3. » » » Γ'	»	25
4. » » » Δ'	»	50
5. » » » Νομικῶν Προσώπων Δημοσίου Δικαίου κτλ	»	25
6. » » » Παράρτημα	»	15
7. » » » Ἀνωνύμων Ἑταιρειῶν κτλ.	»	150
8. » » Δελτίο Ἐμπ. καὶ Βιομ. Ἰδιοκτησίας	»	10
9. Γιὰ ὅλα τὰ τεύχη	»	300

Β'. ΤΙΜΗ ΦΥΛΛΩΝ

Ἡ τιμὴ πωλήσεως κάθε φύλλου, μέχρις 8 σελ., εἶναι 3 δρχ., ἀπὸ 9 ὡς 40 σελ. 8 δρχ., ἀπὸ 41 ὡς 80 σελ. 15 δρχ., ἀπὸ 81 σελ. καὶ ἄνω ἡ τιμὴ πωλήσεως κάθε φύλλου προσαυξάνεται κατὰ 15 δρχ. ἀνὰ 80 σελίδες.

Γ'. ΤΕΛΗ ΔΗΜΟΣΙΕΥΣΕΩΝ

I. Στὸ Τεῦχος Ἀνωνύμων Ἑταιρειῶν καὶ Ἑταιρειῶν Περιωρισμένης Εὐθύνης :

Α'. Δημοσιεύματα Ἀνωνύμων Ἑταιρειῶν :

1. Τῶν δικαστικῶν πράξεων	Δραχ.	400
2. Τῶν καταστατικῶν Ἀνωνύμων Ἑταιρειῶν	»	10.000
3. Τῶν τροποποιήσεων τῶν καταστατικῶν τῶν Ἀνωνύμων Ἑταιρειῶν	»	2.000
4. Τῶν ἀνακοινώσεων καὶ προσκλήσεων σὲ γενικὲς συνελεύσεις, τῶν κατὰ τὸ ἄρθρο 32 τοῦ Ν. 3221/24 γνωστοποιήσεων, τῶν ἀνακοινώσεων, πού προβλέπονται ἀπὸ τὸ ἄρθρο 59 παρ. 3 τοῦ Ν.Δ. 400/70 «περὶ Ἀλλοδαπῶν Ἀσφαλιστικῶν Ἑταιρειῶν» καὶ τῶν ἀποφάσεων τοῦ Διοικητικοῦ Συμβουλίου τοῦ ΕΛΤΑ, πού ἀναφέρονται σὲ προσωρινὲς διατάξεις	»	1.000
5. Τῶν ἀνακοινώσεων τῶν ὑπὸ διάλυση Ἀνωνύμων Ἑταιρειῶν, κατὰ τὸ Β.Δ. 20/5/1939	»	200
6. Τῶν Ἰσολογισμῶν τῶν Ἀνωνύμων Ἑταιρειῶν	»	4.000
7. Τῶν συνοπτικῶν μηνιαίων καταστάσεων τῶν Τραπεζικῶν Ἑταιρειῶν	»	1.000
8. Τῶν ἀποφάσεων «περὶ ἐγκρίσεως τιμολογίων τῶν Ἀσφαλιστικῶν Ἑταιρειῶν»	»	600
9. Τῶν ὑπουργικῶν ἀποφάσεων «περὶ παροχῆς ἀδείας ἐπεκτάσεως τῶν ἐργασιῶν Ἀσφαλιστικῶν Ἑταιρειῶν», τῶν ἐκθέσεων περιουσιακῶν στοιχείων Ἀνωνύμων Ἑταιρειῶν γενικά, καὶ τῶν ἀποφάσεων τοῦ Δ.Σ. τοῦ ΕΛΤΑ, μὲ τὶς ὁποῖες ἐγκρίνονται καὶ δημοσιεύονται οἱ κανονισμοὶ αὐτοῦ	»	4.000
10. Τῶν ἀποφάσεων «περὶ παροχῆς πληρεξουσιότητος πρὸς ἀντιπροσώπευσιν ἐν Ἑλλάδι ἀλλοδαπῶν Ἑταιρειῶν» καὶ τῶν ἀποφάσεων «περὶ μεταβιβάσεως τοῦ χαρτοφυλακίου Ἀσφαλιστικῶν Ἑταιρειῶν κατὰ τὸ ἄρθρον 59 παρ. 1 τοῦ Ν.Δ. 400/70»	»	2.000
11. Τῶν ἀποφάσεων «περὶ συγχωνεύσεως Ἀνωνύμων Ἑταιρειῶν»	»	10.000
12. Τῶν ἀποφάσεων τῆς Ἐπιτροπῆς τοῦ Χρηματιστηρίου «περὶ εἰσαγωγῆς χρεωγράφων εἰς τὸ Χρηματιστήριον πρὸς διαπραγμάτευσιν, συμφώνως πρὸς τὰς διατάξεις τοῦ ἄρθρου 2 παρ. 3 Α.Ν. 148/67»	Δραχ.	1.000
13. Τῶν ἀποφάσεων τῆς Ἐπιτροπῆς κεφαλαιαγορᾶς «περὶ διαγραφῆς χρεωγράφων ἐκ τοῦ Χρηματιστηρίου, συμφώνως πρὸς τὰς διατάξεις τοῦ ἄρθρου 2 παρ. 4 Α.Ν. 148/1967»	»	1.000

Β'. Δημοσιεύματα Ἑταιρειῶν Περιωρισμένης Εὐθύνης :

1. Τῶν καταστατικῶν	»	1.000
2. Τῶν τροποποιήσεων τῶν καταστατικῶν	»	400
3. Τῶν ἀνακοινώσεων καὶ προσκλήσεων	»	200
4. Τῶν Ἰσολογισμῶν	»	1.000
5. Τῶν ἐκθέσεων ἐκτιμήσεως περιουσιακῶν στοιχείων	»	1.000

Γ'. Δημοσιεύματα Ἀλληλασφαλιστικῶν Συνεταιρισμῶν - Ἀλληλασφαλιστικῶν Ταμείων καὶ Φιλανθρωπικῶν Σωματείων :

1. Τῶν ὑπουργικῶν ἀποφάσεων «περὶ χορηγήσεως ἀδείας λειτουργίας Ἀλληλασφαλιστικῶν Συνεταιρισμῶν - Ἀλληλασφαλιστικῶν Ταμείων»	»	1.000
2. Τῶν Ἰσολογισμῶν τῶν ἀνωτέρω Συνεταιρισμῶν, Ταμείων καὶ Σωματείων	»	1.000

II. Στὸ Τέταρτο τεῦχος, τῶν δικαστικῶν πράξεων, προσκλήσεων καὶ λοιπῶν δημοσιεύσεων.	»	400

Τὸ ποσοστὸ ἐπὶ τῶν τελῶν δημοσιεύσεων στὸ Τεῦχος Ἀνωνύμων Ἑταιρειῶν καὶ Ἑταιρειῶν Περιωρισμένης Εὐθύνης, πού πρέπει νὰ καταβάλλεται ὑπὲρ τοῦ Ταμείου Ἀλληλοβοηθείας Προσωπικοῦ Ἐθνικοῦ Τυπογραφείου (ΤΑΠΕΤ), ὁρίσθηκε γενικὰ σὲ 5ο/ο.

Δ'. ΚΑΤΑΒΟΛΗ ΣΥΝΔΡΟΜΩΝ - ΤΕΛΩΝ ΔΗΜΟΣΙΕΥΣΕΩΝ ΚΑΙ ΠΟΣΟΣΤΩΝ Τ.Α.Π.Ε.Τ.

1. Οἱ συνδρομὲς τοῦ ἐσωτερικοῦ καὶ τὰ τέλη δημοσιεύσεων προκαταβάλλονται στὰ Δημόσια Ταμεῖα ἔναντι ἀποδεικτικοῦ εἰσπράξεως, τὸ ὁποῖο φροντίζει ὁ ἐνδιαφερόμενος νὰ τὸ στείλει στὴν Ὑπηρεσία τοῦ Ἐθνικοῦ Τυπογραφείου.

2. Οἱ συνδρομὲς τοῦ ἐξωτερικοῦ εἶναι δυνατὸ νὰ στέλνονται καὶ σὲ ἀνάλογο συνάλλαγμα μὲ ἐπιταγὴ ἐπ' ὀνόματι τοῦ Διευθυντῆ τῶν Διοικητικῶν καὶ Οἰκονομικῶν Ὑποθέσεων τοῦ Ἐθνικοῦ Τυπογραφείου.

3. Τὸ ὑπὲρ τοῦ ΤΑΠΕΤ ποσοστὸ ἐπὶ τῶν ἀνωτέρω συνδρομῶν καὶ τελῶν δημοσιεύσεων καταβάλλεται ὡς ἑξῆς:

α) στὴν Ἀθήνα: στὸ Ταμεῖο τοῦ ΤΑΠΕΤ (Κατάστημα Ἐθνικοῦ Τυπογραφείου),

β) στὶς ὑπόλοιπες πόλεις τοῦ Κράτους: στὰ Δημόσια Ταμεῖα καὶ ἀποδίδεται στὸ ΤΑΠΕΤ σύμφωνα μὲ τὶς 192378/3639/1947(RONEO 185) καὶ 178048/5321/31.7.65 (RONEO 139) ἐγκύκλιες διαταγὲς τοῦ Γ.Λ.Κ.,

γ) στὶς περιπτώσεις συνδρομῶν ἐξωτερικοῦ: ὅταν ἡ ἀποστολή τους γίνεται μὲ ἐπιταγές, μαζὶ μ' αὐτὲς στέλνεται καὶ τὸ ὑπὲρ τοῦ ΤΑΠΕΤ ποσοστό.

Ὁ Γενικὸς Διευθυντὴς
ΒΑΣΙΛΕΙΟΣ ΣΤ. ΝΙΚΑΣ

ΑΠΟ ΤΟ ΕΘΝΙΚΟ ΤΥΠΟΓΡΑΦΕΙΟ